


ผังระบบเครือข่ายอินเทอร์เน็ต-สายเส้นใยแก้วนำแสง (Fiber Optic)


อาคารอุตสาหกรรม อาคารศิลปะ อาคารหอสมุด อาคารเรียน 212 อาคารโรงอาหาร-ฝึกงาน และอาคารเกษตร

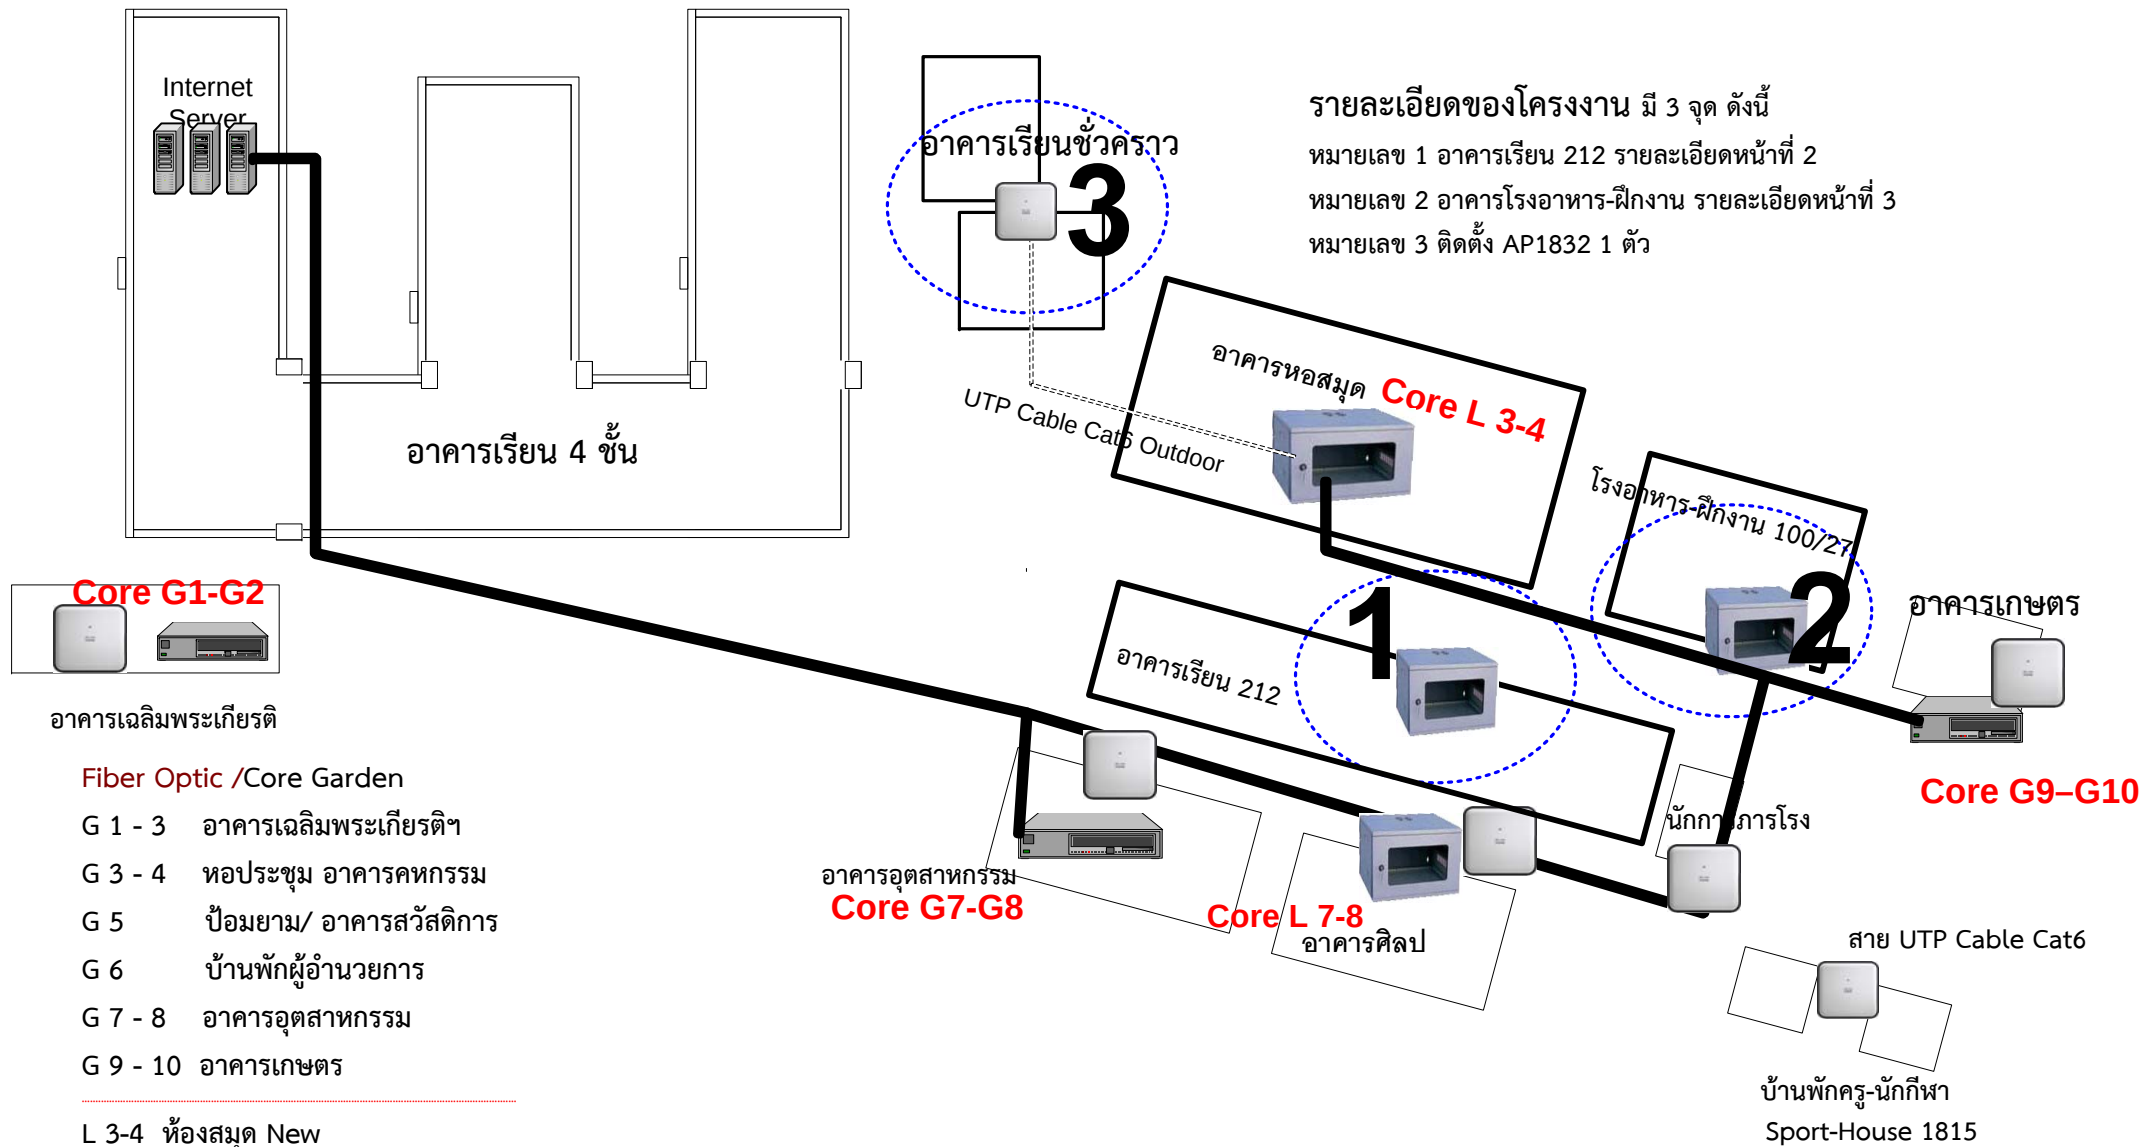


รายละเอียดของโครงการ มี 3 จุด ดังนี้
 หมายเลข 1 อาคารเรียน 212 รายละเอียดหน้าที่ 2
 หมายเลข 2 อาคารโรงอาหาร-ฝึกงาน รายละเอียดหน้าที่ 3
 หมายเลข 3 ติดตั้ง AP1832 1 ตัว

ชัยมงคล เทพวงษ์ <http://www.chaiwbi.com>

สาระเทคโนโลยี กลุ่มสาระการเรียนรู้วิทยาศาสตร์และเทคโนโลยี โรงเรียนนวมินทราชูทิศ
 มัชฌิม

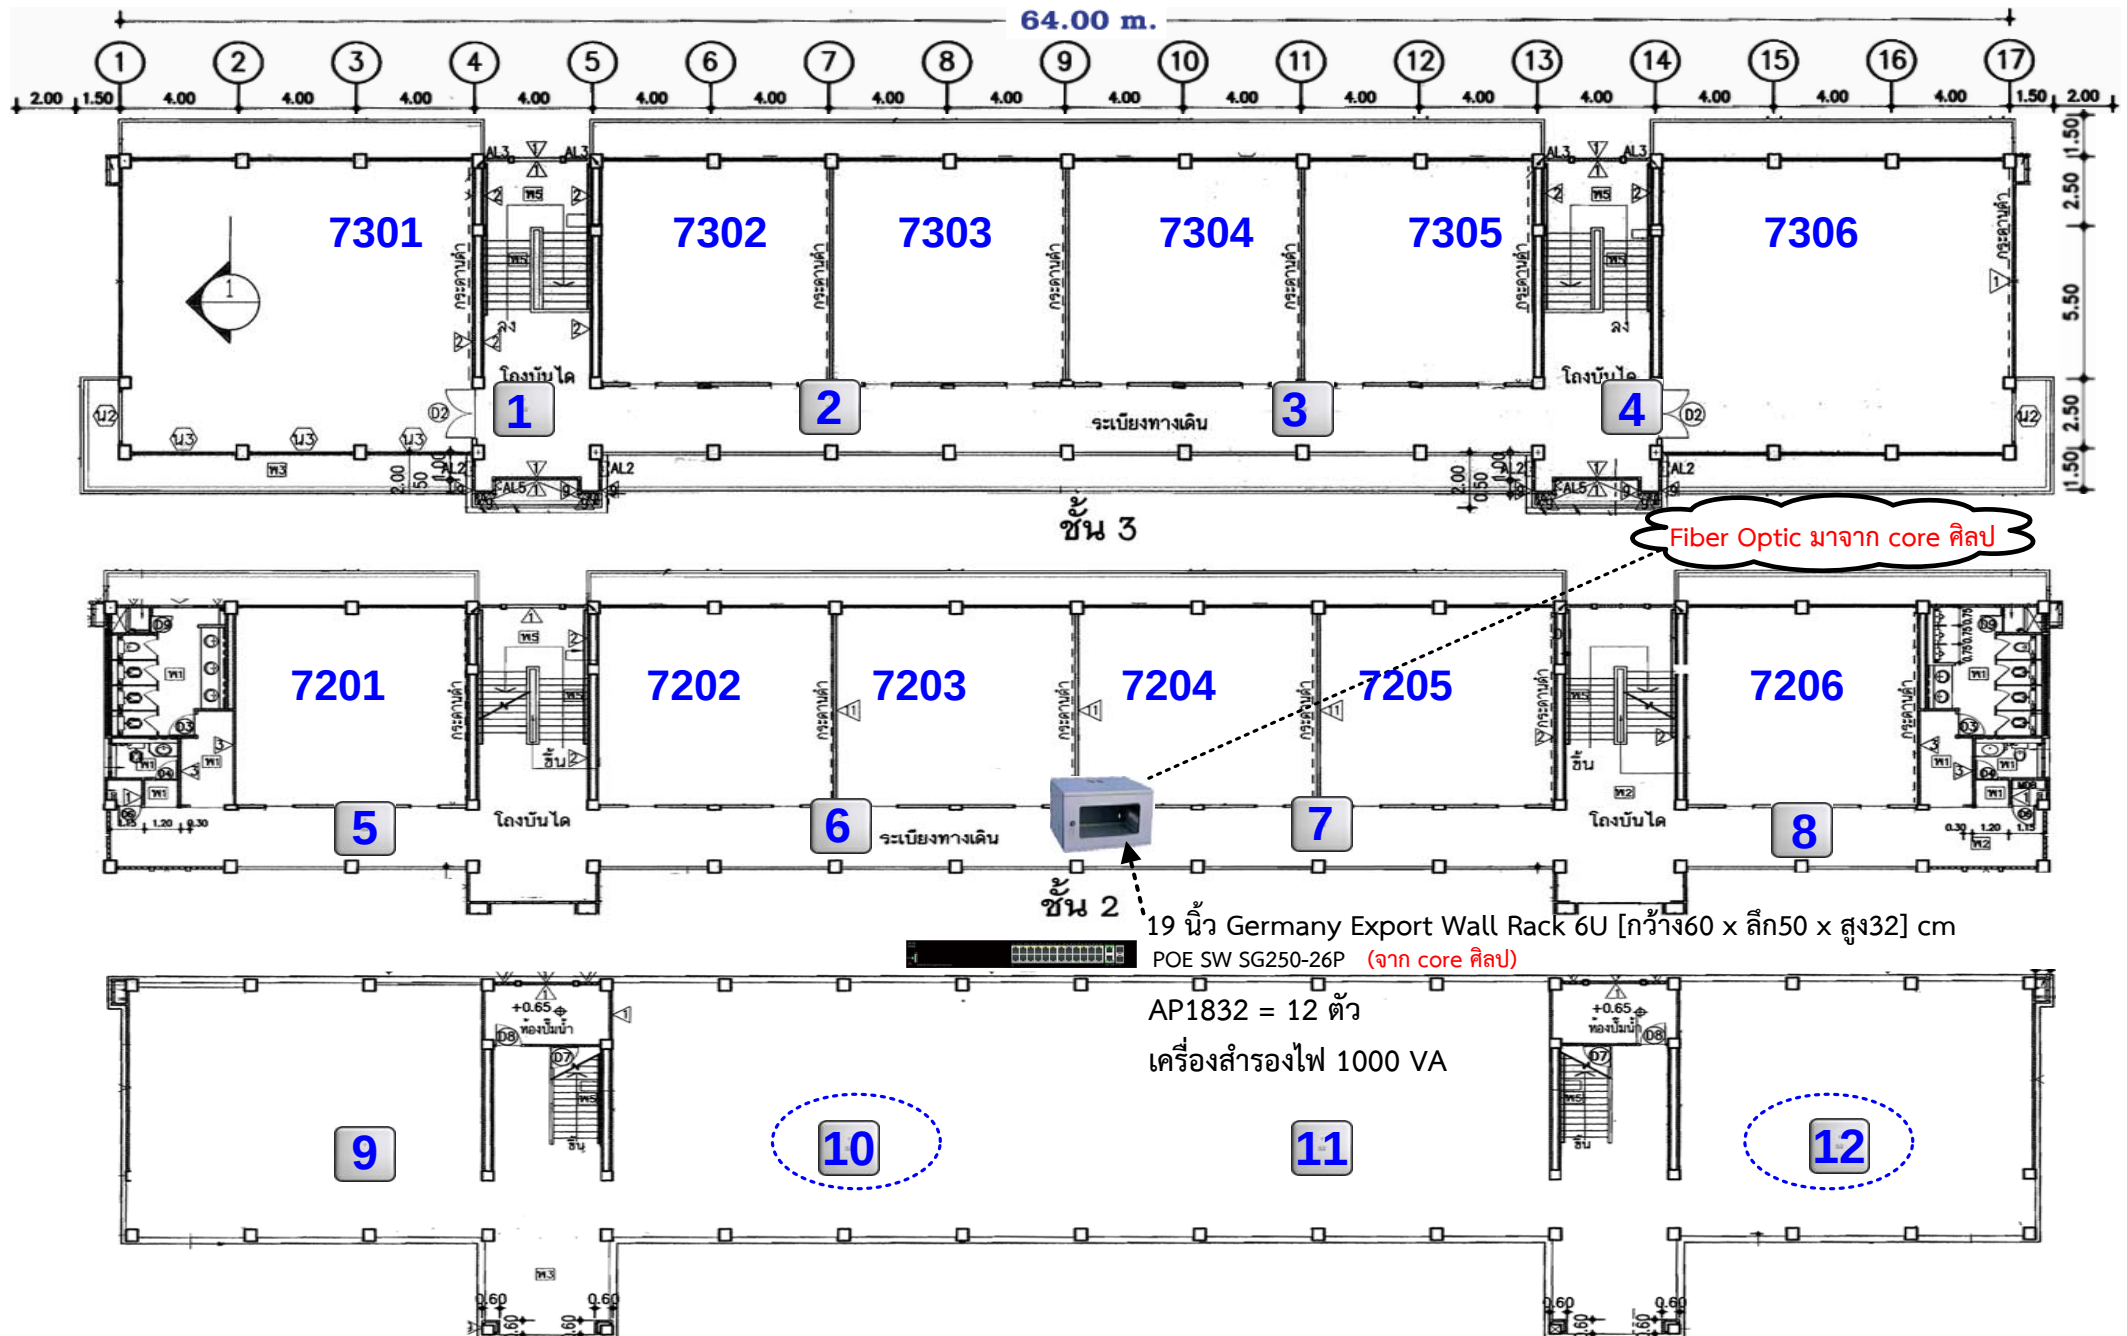

ผังระบบเครือข่ายอาคารโรงอาหาร-หอประชุม 100/27 โรงเรียนนวมินทราชูทิศ มัชฌิม

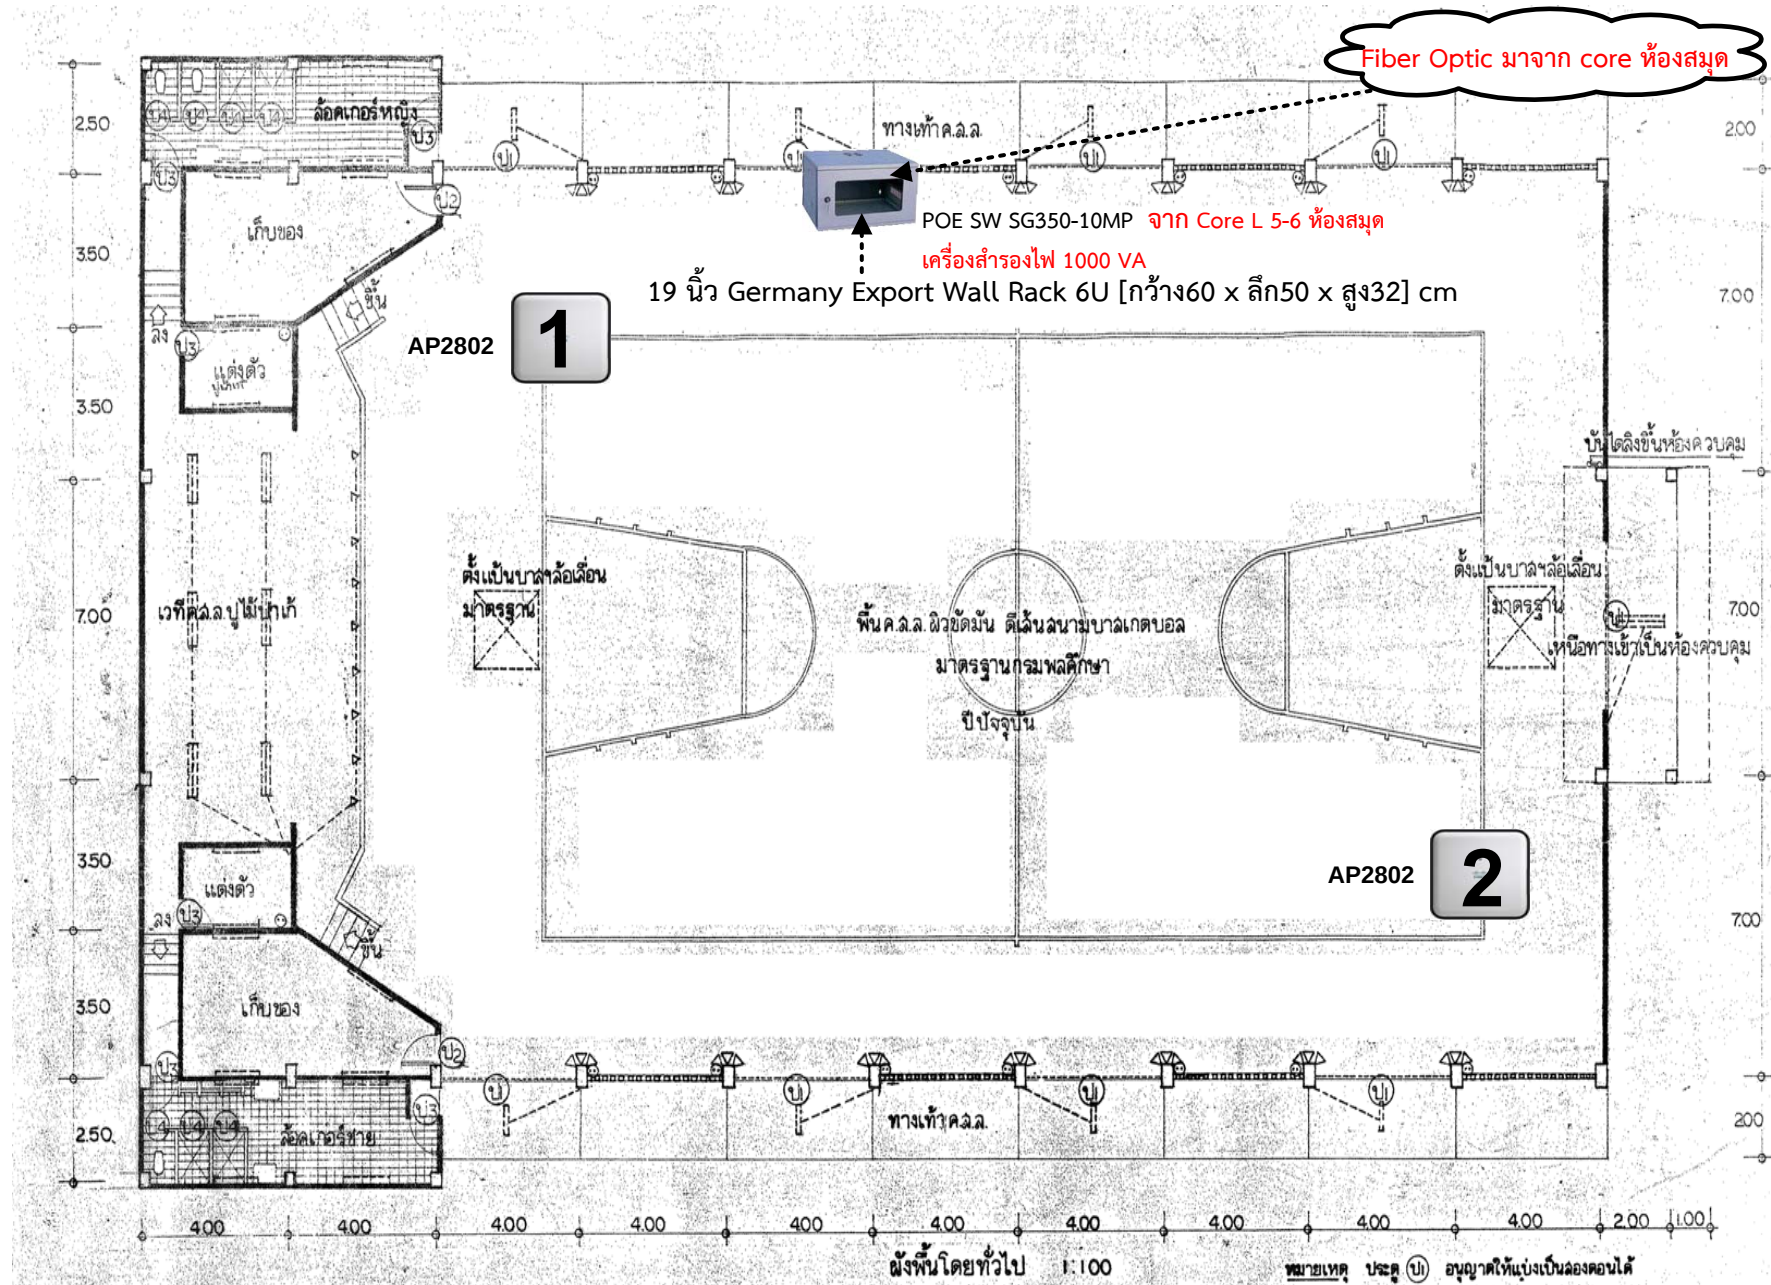

ประตูหน้าโรงเรียน

ผังระบบสายใยแก้วนำแสง (Fiber Optic)

บริเวณส่วนหน้าของโรงเรียน

อาคารป้อมยาม

G 5

Office

42 sq ft

หอประชุม

โรงอาหาร

Fiber Optic Distribution Frame
6F Wall Mount

อาคารคหกรรม

Internet Server

ห้องควบคุมระบบเครือข่าย

อาคารเรียน

Fiber Optic / Core Garden (นอกอาคารเรียน)

- Port 7 G1-2 อาคารเฉลิมพระเกียรติฯ sw POE
- Port 8 G3-4 หอประชุม อาคารคหกรรม sw POE
- Port 9 G5 ป้อมยาม sw POE
- G6 บ้านพักผู้อำนวยการ
- Port 10 G7-8 อาคารอุตสาหกรรม sw POE
- Port 11 G9-10 อาคารเกษตร sw POE
- Port 12 G11-12 ว่าง

อาคารโครงการอาหารกลางวัน

อาคารเฉลิมพระเกียรติ

G1-G2